


1| PLANTA ARQUITECTONICA PRIMER NIVEL

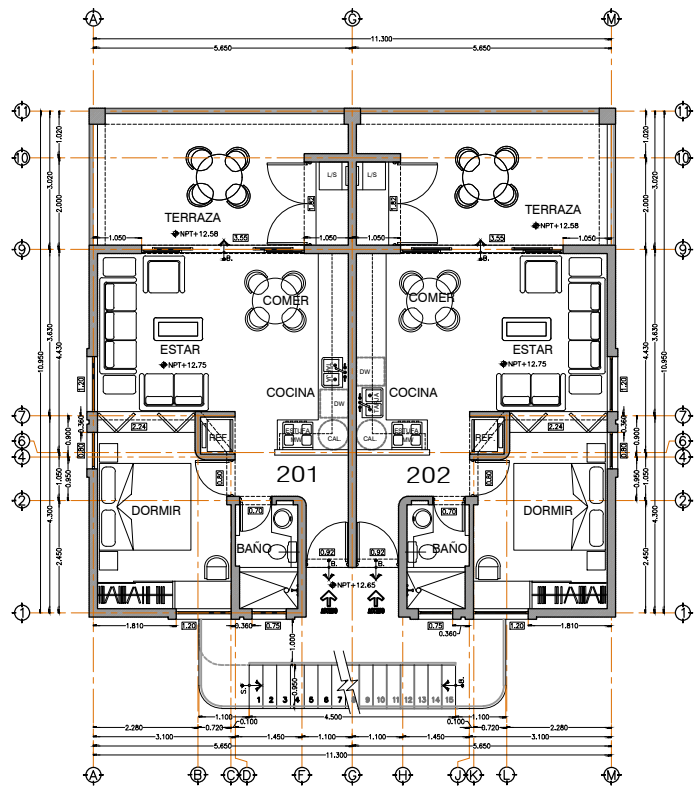

2| PLANTA ARQUITECTONICA SEGUNDO NIVEL

SIMBOLOGIA

- ◆ NPT NIVEL DE PISO TERMINADO
- ◆ NSM NIVEL SUPERIOR DE MURO
- ◆ NSL NIVEL SUPERIOR DE LOSA (ESTRUCTURAL)
- ◆ NCU NIVEL DE CUMBRERA
- ↓ BAJA INDICA CAMBIO DE NIVEL
- CLARO INDICA CLARO EN PUERTAS Y VENTANAS
- ┌ INDICA ACOTACION
- INDICA EJE
- MURO DE CARGA
- PROYECCION CERRAMIENTO

TABLA DE AREAS

AREAS UNIDADES			
	AREA M2 CONSTRUCCION	AREA M2 TERRAZAS	AREA M2 PRIVATIVA
UNIDAD TIPO	45.46	17.16	62.62
UNIDAD TIPO G (TERRAZA)	89.44	39.97	109.41

AREAS DE CONSTRUCCION			
	AREA M2 CONSTRUCCION	AREA M2 TERRAZAS	AREA M2 PRIVATIVA
PRIMER NIVEL	90.92	45.81	136.73
SEGUNDO NIVEL	90.92	34.33	125.25
TERCER NIVEL	90.92	34.33	125.25
NIVEL TAPACUO	47.97	39.61	87.57
TOTAL =	320.73 M2	154.06 M2	474.79 M2



PAIS: MEXICO
ESTADO: B.C.S.
CIUDAD: BUENA VISTA
CALLE: CARRETERA TRANSPENINSULAR BUENA VISTA
C.P.: 23580

REVISIONES

NO.	DESCRIPCION	FECHA

PROYECTO

la costa BUENAVISTA

LOS CABOS, B.C.S., MEXICO.

PROPIETARIO

LA COSTA MISION BUENA VISTA, S.A. DE C.V.

UBICACION:

Poligono J Del Régimen en Condominio Horizontal Misión Buenavista Km 105, Carretera Transpeninsular Buena Vista, B.C.S., CP 23580

CLAVE CATASTRAL:
702-011-040-001-001-001

NOMBRE DEL PLANO

PLANTAS ARQUITECTONICAS

TIPO A

EDIFICIO 2 +

PROYECTANTE

ARQUITECTO

SERGIO MORALES SARMENTO


FIRMAS DE AUTORIZACION:

FECHA DE ENTREGA: 03 JUN 2023


ESCALA: 1:50

C L A V E

AR-01.1

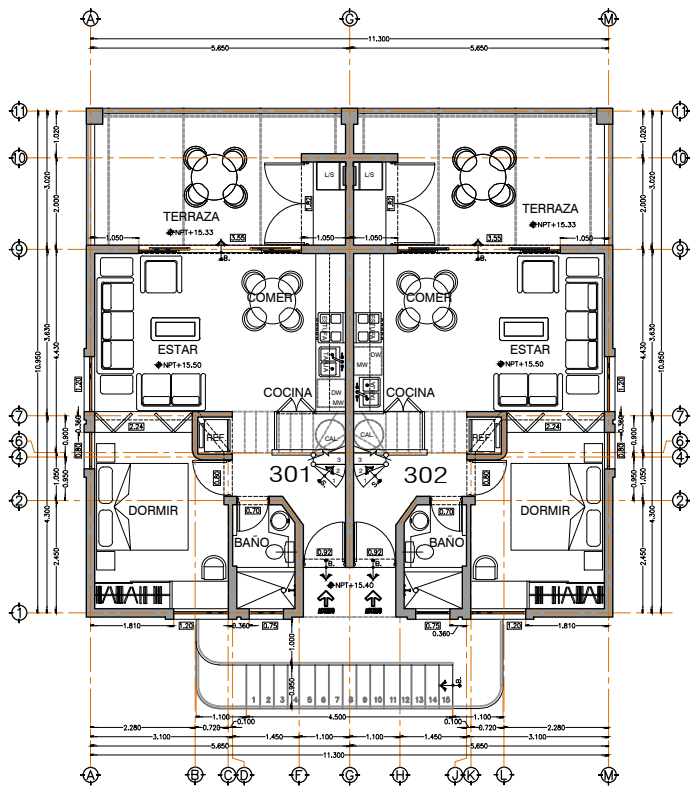

1 PLANTA ARQUITECTONICA TERCER NIVEL

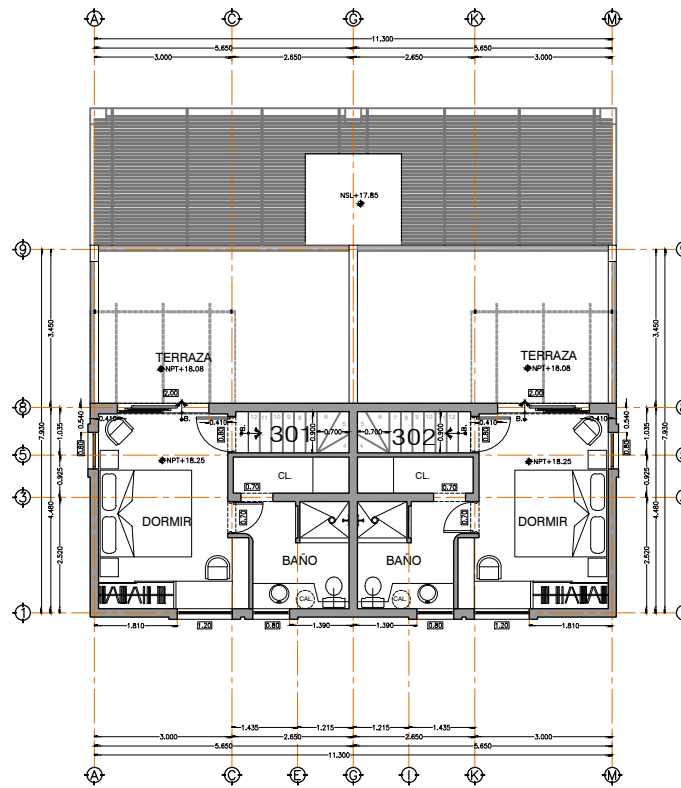

2 PLANTA ARQUITECTONICA NIVEL TAPANCO

SIMBOLOGIA

- ◆ NPT NIVEL DE PISO TERMINADO
- ◆ NSM NIVEL SUPERIOR DE MURO
- ◆ NSL NIVEL SUPERIOR DE LOSA (ESTRUCTURAL)
- ◆ NCU NIVEL DE CUMBREERA
- ↓ BAJA INDICA CAMBIO DE NIVEL
- INDICA CLARO EN PUERTAS Y VENTANAS
- ┌ INDICA ACOTACION
- INDICA EJE
- ▬ MURO DE CARGA
- PROYECCION CERRAMIENTO



CONSTRUCCION
ARQUITECTURA
INGENIERIA

PAULO MORALES SAN JOSE, S.C. DE RL
SERGIO MORALES SAN JOSE, S.C. DE RL
REYNOLDO GARCIA CALZADILLA Y REYNOLDO
PARRA LOPEZ, S.C. DE RL
SAN JOSE DEL CARO B.C.A., MEXICO

REVISIONES

NUM.	DESCRIPCION	FECHA

PROYECTO

la costa
BUENAVISTA

LOS CABOS, B.C.S., MEXICO.

PROPIETARIO
LA COSTA MISION
BUENA VISTA,
S.A. DE C.V.

UBICACION:

Poligono J Del Régimen
en Condominio Horizontal
Misión Buenavista Km 105,
Carretera Transpeninsular
Buena Vista, B.C.S.,
CP 23580

CLAVE CATASTRAL:
702-011-040-001-001-001

NOMBRE DEL PLANO

PLANTAS
ARQUITECTONICAS
TIPO A
EDIFICIO 2 +

D.R.O.

ARQUITECTO:

SERGIO MORALES SARMENTO


FIRMAS DE AUTORIZACION:

FECHA DE ENTREGA: 03 JUN 2023

ESCALA: 1:50

C L A Y E

AR-01.2

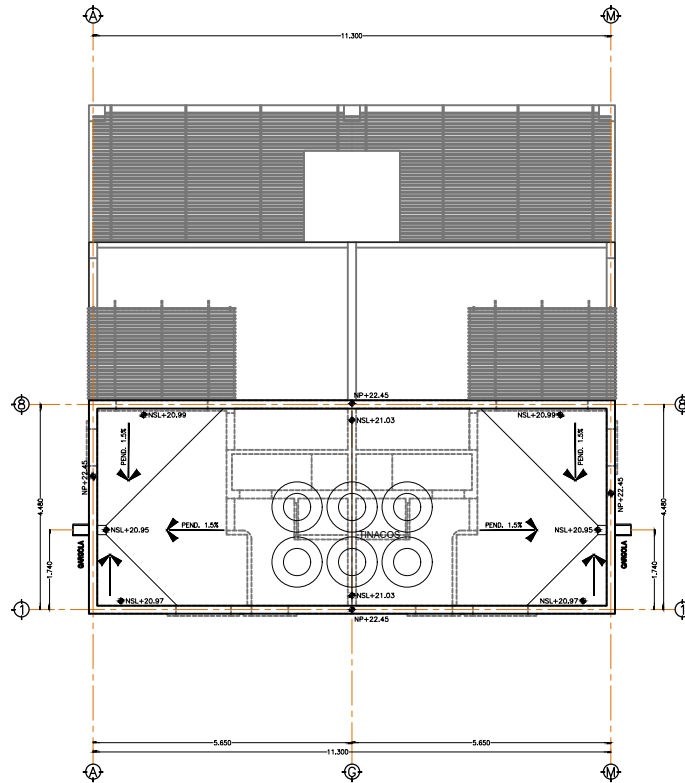

SIMBOLOGIA

- ◆ NPT NIVEL DE PISO TERMINADO
- ◆ NSM NIVEL SUPERIOR DE MURO
- ◆ NSL NIVEL SUPERIOR DE LOSA (ESTRUCTURAL)
- ◆ NCU NIVEL DE CUMBREERA
- ↓ BAJA INDICA CAMBIO DE NIVEL
- 0.00 INDICA CLARO EN PUERTAS Y VENTANAS
- 1.50 INDICA ACOTACION
- ⊕ INDICA EJE
- ▬ MURO DE CARGA
- ▬▬▬ PROYECCION CERRAMIENTO



CONSTRUCCION
ARQUITECTURA
INGENIERIA

PAULO MORALES SANCHEZ, ING. EN LOGISTICA
SERGIO MORALES SARMENTO, INGENIERO EN
RECONSTRUCCION, CALIDAD Y SEGURIDAD
PAULO MORALES SANCHEZ, INGENIERO EN
LOGISTICA Y SISTEMAS DE INFORMACION
SAN JOSE DEL CAYO B.C.A., MEXICO

REVISIONES

NUM.	DESCRIPCION	FECHA

PROYECTO

La Costa
BUENAVISTA

LOS CABOS, B.C.S., MEXICO.

PROPIETARIO

LA COSTA MISION
BUENA VISTA,
S.A. DE C.V.

UBICACION:

Polígono J Del Régimen
en Condominio Horizontal
Misión Buenavista Km 105,
Carretera Transpeninsular
Buena Vista, B.C.S.,
CP 23580

CLAVE CATASTRAL:
702-011-040-001-001-001

NOMBRE DEL PLANO

PLANTA
DE AZOTEA
TIPO A
EDIFICIO 2 +

D.R.O.

ARQUITECTO:

SERGIO MORALES SARMENTO

FIRMAS DE AUTORIZACION:

FECHA DE ENTREGA:

03 JUN 2023

ESCALA:

1:50

C L A Y E

AR-02

